

STUDIO 4 "JUMBO"

Ulenbergstraße 1 • 40223 Düsseldorf
 Telefon 0211 - 93 431 - 0 • Fax 0211 - 90 299 - 44
 Bitte lassen Sie sich Ihre Studiodurchwahl vor
 Produktionsbeginn geben.

Aufnahmefläche 832,50 m²
 Studiohöhe 6,50 m


3-seitige Hohlkehle
 Breite 18,50 m
 Tiefe 20,00 m
 Kameraabstand 45,00 m
 Rundumvorhang, schwarz

Schwebedecke
 Breite 5,50 m
 Länge 15,00 m

Anschlußwert 2 x 63 Amp.

Lkw-Einfahrt
 Höhe 4,10 m
 Breite 4,20 m

Maßstab 1 : 200

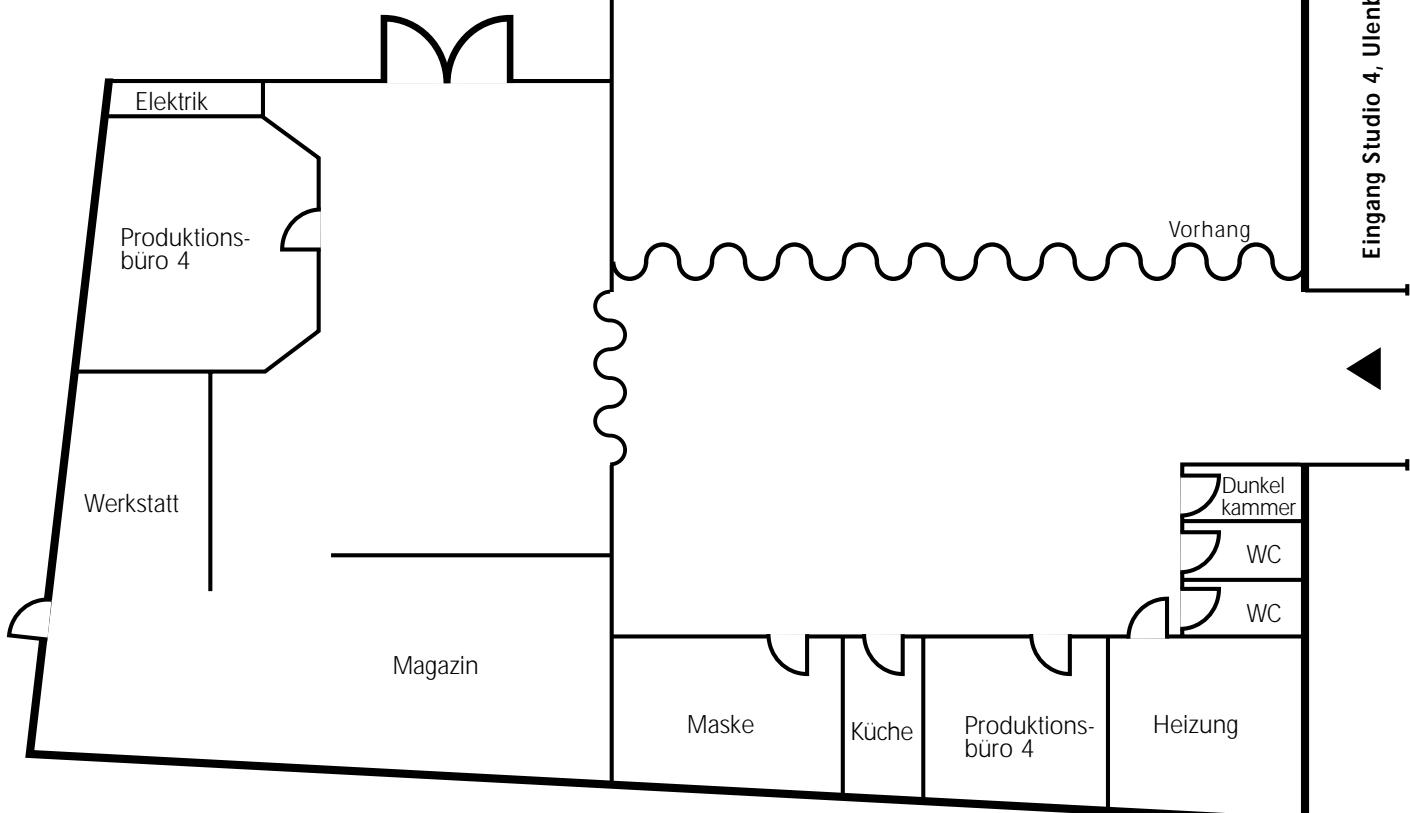

Eingang Studio 4, Ulenberg Str. 1, Lkw-Einfahrt